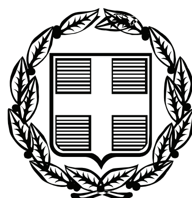


ΕΦΗΜΕΡΙΣ ΤΗΣ ΚΥΒΕΡΝΗΣΕΩΣ

ΤΗΣ ΕΛΛΗΝΙΚΗΣ ΔΗΜΟΚΡΑΤΙΑΣ

ΤΕΥΧΟΣ ΤΕΤΑΡΤΟ **Αρ. Φύλλου 517**

24 Νοεμβρίου 2009

ΠΕΡΙΕΧΟΜΕΝΑ

ΑΠΟΦΑΣΕΙΣ

ΑΠΟΦΑΣΕΙΣ

Αριθμ. 4501/27342 (1)

Κήρυξη ως αναδασωτέας έκτασης 785,440 στρεμμάτων στη θέση «Πετσοφάς» του δ.δ. Καλλονής του δήμου Καλλονής Ν. Λέσβου.

Ο ΓΕΝΙΚΟΣ ΓΡΑΜΜΑΤΕΑΣ
ΠΕΡΙΦΕΡΕΙΑΣ ΒΟΡΕΙΟΥ ΑΙΓΑΙΟΥ

Έχοντας υπόψη:

1. Τον Ν. 3200/1955 περί διοικητικής αποκεντρώσεως.

2. Τις διατάξεις του Ν. 532/1970 «περί συμπληρώσεως των διατάξεων περί διοικητικής αποκεντρώσεως».

3. Τον Ν. 2503/1997 περί διοίκησης, οργάνωσης, στελέχωσης της Περιφέρειας κ.λπ.

4. Την αριθμ. 264/03-04-01 απόφαση της Γ.Γ.Π.Β.Α. περί μεταβίβασης αρμοδιοτήτων.

5. Τις διατάξεις των άρθρων 24 παρ. 1 και αρ. 117 παρ. 3 του Συντάγματος.

6. Τις διατάξεις του Ν. 998/1979 «περί προστασίας των δασών και των δασικών εν γένει εκτάσεων της Χώρας» και ειδικότερα τα άρθρα 41 παρ. 1 και 38 παρ.1.

7. Τις με αρ. 180417/1180/08-07-1980, 182447/3049/24-09-80, 141823/24-02-83 διαταγές του Υπουργείου Γεωργίας.

8. Η από 25-08-2009΄Εκθεση Αυτοψίας της δασοπόνου Β. Καρακάση και του δασοφύλακα Γ. Κόκοτου που συντάχθηκε μετά την από 07-07-2009 πυρκαγιά.

9. Τη με αρ. ΔΥ/01-10-2009 εισήγηση της δασολόγου Λίνας Γρημπυλάκου με την οποία προτείνεται η κήρυξη ως αναδασωτέας έκτασης 785,440 στρεμμάτων στη θέση «Πετσοφάς» του δ.δ. Καλλονής του Δήμου Καλλονής Ν. Λέσβου, κηρύσσουμε:

Αναδασωτέα ως με σκοπό την αποκατάσταση της δασικής βλάστησης με φυσική αναγέννηση και τη διατήρηση του δασικού χαρακτήρα της καταστραφείσας από πυρκαγιά έκτασης δάσους τραχείας πεύκης και αείφυλλων πλατύφυλλων εμβαδού 785,440 στρεμμάτων-εξαιρουμένων των αγροτικών εκτάσεων που περιλαμβάνονται σε αυτήν και δεν είναι δυνατή η αποτύπωση και εξαίρεσή τους-, που βρίσκεται στη θέση «Πετσοφάς» του δ.δ. Καλλονής του δήμου Καλλονής Ν. Λέσβου.

Η έκταση απεικονίζεται στο από Οκτώβριο 2009 τοπογραφικό διάγραμμα κλίμακας 1:10.000, που συντάχθηκε από τη δασολόγο Λίνα Γρημπυλάκου και αποτελεί αναπόσπαστο μέρος της απόφασης αυτής, περιγράφεται με περιμετρικά στοιχεία «1,2,3...85,86,87-1» και συντεταγμένες κορυφών ΕΓΣΑ 87 του παρακάτω πίνακα και συνορεύει:

- Ανατολικά: Πευκοδάσος και αγροτικής μορφής έκταση.
- Δυτικά: Πευκοδάσος και δασικής μορφής εκτάσεις
- Βόρεια: Πευκοδάσος
- Νότια: Πευκοδάσος, δασικής μορφής εκτάσεις και αγροτικής μορφής εκτάσεις


ΠΙΝΑΚΑΣ
ΣΥΝΤΕΤΑΓΜΕΝΩΝ ΚΟΡΥΦΩΝ ΑΝΑΔΑΣΩΤΕΑΣ ΕΚΤΑΣΗΣ ΣΕ ΕΓΣΑ 87

α.α.	Χ	Ψ	α.α.	Χ	Ψ	α.α.	Χ	Ψ
1	692147,05	4346213,98	31	692741,10	4346871,47	61	691794,29	4347135,77
2	692246,50	43463 14,17	32	692783,78	4346885,29	62	691760,56	4347114,25
3	692221,36	4346403,54	33	692845,42	4346914,33	63	691712,85	4347071,51
4	692266,92	4346495,64	34	692878,27	4346937,54	64	691710,30	4347025,70
5	692255,92	4346532,90	35	692903,82	4346977,22	65	691710,49	4346954,24
6	692263,42	4346558,76	36	692844,52	4347044,28	66	691728,92	4346859,00
7	692283,98	4346577,66	37	692754,90	4347137,27	67	691741,34	4346806,26
8	692306,25	4346594,23	38	692807,74	4347187,59	68	691742,37	4346775,62
9	692319,86	4346600,75	39	692802,64	4347218,00	69	691689,89	4346742,72
10	692341,08	4346594,23	40	692778,89	4347246,14	70	691708,14	4346689,65
11	692355,28	4346568,73	41	692696,22	4347280,13	71	691751,48	4346639,15
12	692377,93	4346558,89	42	692605,26	4347289,86	72	691785,84	4346636,34
13	692381,63	4346537,57	43	692539,70	4347282,20	73	691846,16	4346631,80
14	692418,66	4346537,05	44	692473,07	4347301,03	74	691905,40	4346637,13
15	692451,56	4346527,44	45	692411,55	4347314,62	75	691971,21	4346652,47
16	692467,18	4346517,10	46	692368,52	4347345,56	76	691998,35	4346659,77
17	692486,28	4346594,97	47	692319,00	4347380,11	77	692027,93	4346548,27
18	692506,16	4346647,97	48	692318,02	4347436,52	78	692101,92	4346612,49
19	692522,88	4346753,97	49	692345,25	4347500,93	79	692153,82	4346551,94
20	692563,39	4346772,27	50	692330,78	4347547,12	80	692176,65	4346522,98
21	692594,52	4346760,48	51	692242,48	4347609,11	81	692190,10	4346486,92
22	692600,48	4346707,41	52	692144,49	4347642,99	82	692168,32	4346418,11
23	692616,64	4346710,04	53	692086,32	4347579,75	83	692197,53	4346403,19
24	692629,63	4346663,70	54	692027,89	4347508,55	84	692158,32	4346357,66
25	692652,64	4346660,05	55	692043,43	4347454,71	85	692098,67	4346298,09
26	692659,29	4346680,92	56	692130,51	4347376,10	86	692082,05	4346271,77
27	692674,92	4346685,95	57	692078,82	4347329,20	87	692089,76	4346245,86
28	692681,22	4346729,78	58	692006,48	4347267,75			
29	692697,80	4346781,86	59	691946,67	4347210,37			
30	692728,58	4346854,83	60	691877,81	4347171,66			

Η απόφαση αυτή να δημοσιευθεί στην Εφημερίδα της Κυβερνήσεως.

Μυτιλήνη, 1 Οκτωβρίου 2009

Με εντολή Γενικού Γραμματέα Περιφέρειας
Ο Αναπληρωτής Διευθυντής
ΦΩΤΙΟΣ ΚΡΑΛΗΣ

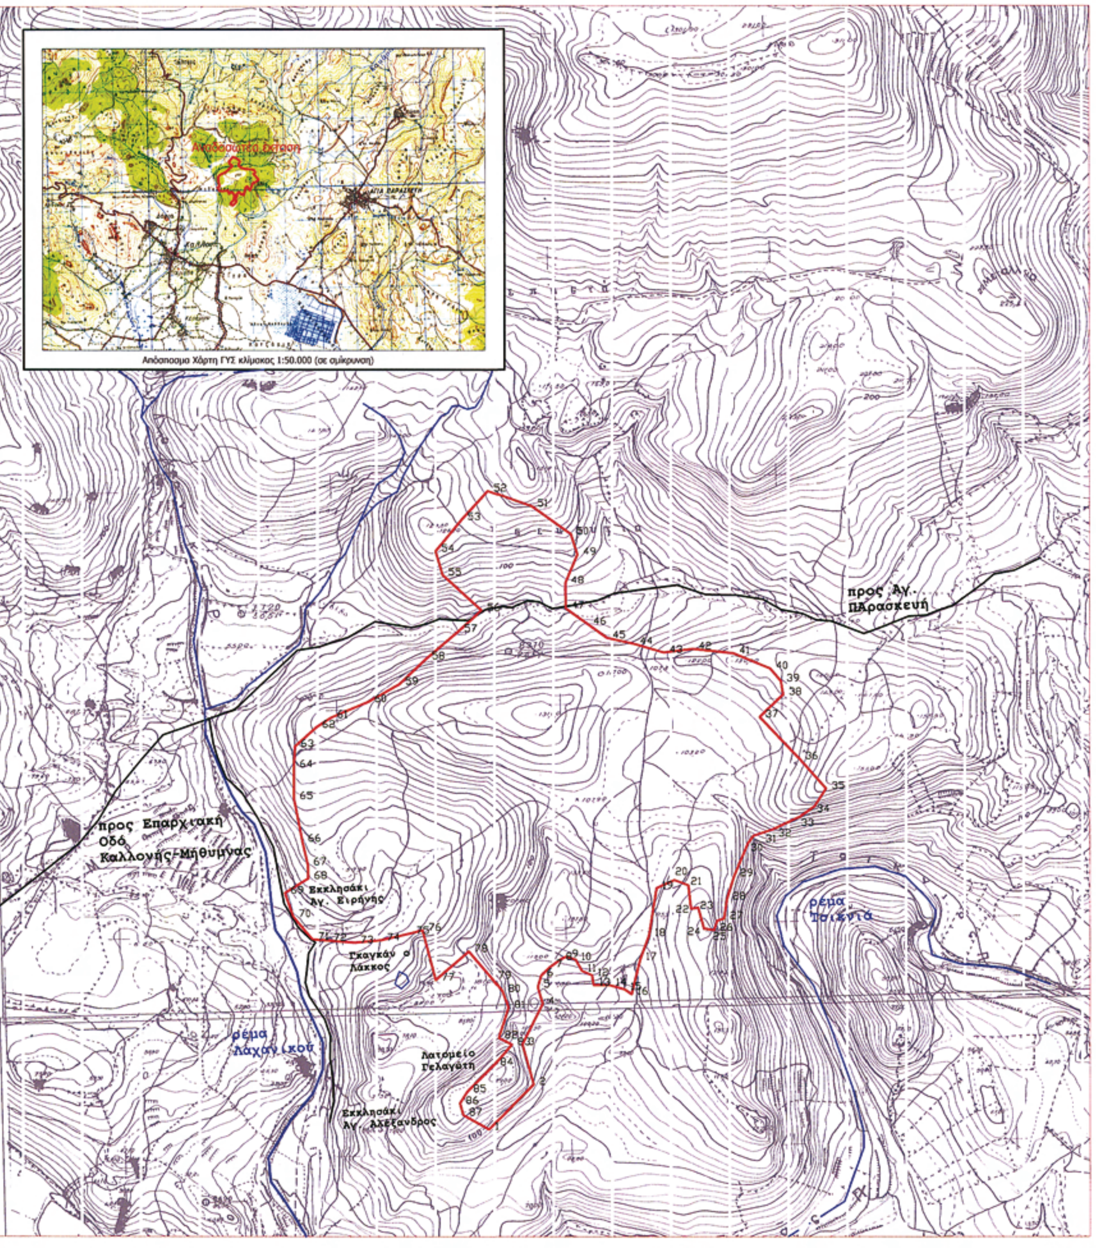

ΠΙΝΑΚΑΣ ΣΥΝΤΕΤΑΓΜΕΝΩΝ ΚΟΡΥΦΩΝ ΣΕ ΕΓΣΑ 87		
α.α.	Χ	Ψ
1	692147,05	4346213,98
2	692246,50	4346314,17
3	692221,36	4346403,54
4	692266,92	4346495,64
5	692255,92	4346532,90
6	692263,42	4346558,76
7	692283,98	4346577,66
8	692306,25	4346594,23
9	692319,86	4346600,75
10	692341,08	4346594,23
11	692355,28	4346568,73
12	692377,93	4346558,89
13	692381,63	4346537,57
14	692418,66	4346537,05
15	692451,56	4346527,44
16	692467,18	4346517,10
17	692486,28	4346594,97
18	692506,16	4346647,97
19	692522,88	4346753,97
20	692563,39	4346772,27
21	692594,52	4346760,48
22	692600,48	4346707,41
23	692616,64	4346710,04
24	692629,63	4346663,70
25	692652,64	4346660,05
26	692659,29	4346680,92
27	692674,92	4346685,95
28	692681,22	4346729,78
29	692697,80	4346781,86
30	692728,58	4346854,83
31	692741,10	4346871,47
32	692783,78	4346885,29
33	692845,42	4346914,33
34	692878,27	4346937,54
35	692903,82	4346977,22
36	692844,52	4347044,28
37	692754,90	4347137,27
38	692807,74	4347187,59
39	692802,64	4347218,00
40	692778,89	4347246,14
41	692696,22	4347280,13
42	692605,26	4347289,86
43	692539,70	4347282,20
44	692473,07	4347301,03
45	692411,55	4347314,62
46	692368,52	4347345,56
47	692319,00	4347380,11
48	692318,02	4347436,52
49	692345,25	4347500,93
50	692330,78	4347547,12
51	692242,48	4347609,11
52	692144,49	4347642,99
53	692086,32	4347579,75
54	692027,89	4347508,55
55	692043,43	4347454,71
56	692130,51	4347376,10
57	692078,82	4347329,20
58	692006,48	4347267,75
59	691946,67	4347210,37
60	691877,81	4347171,66
61	691794,29	4347135,77
62	691760,56	4347114,25
63	691712,85	4347071,51
64	691710,30	4347025,70
65	691710,49	4346954,24
66	691728,92	4346859,00
67	691741,34	4346806,26
68	691742,37	4346775,62
69	691689,89	4346742,72
70	691708,14	4346689,65

Περιφέρεια Βορείου Αιγαίου
Διεύθυνση Δασών Ν. Λέσβου
Τμήμα Β Προστασίας Δασών

Τοπογραφικό διάγραμμα αναδασωτέας έκτασης στη θέση 'Πετσοφάς' δ.δ. Καλλονής δήμου Καλλονής
Απόσπασμα Φ.Χ. 5720-3 & 5720-5 ΓΥΣ 1:5.000

Ανήκει στην αριθμ. 4501/27342/01-10-2009 απόφαση του Διευθυντή Δασών Ν. Λέσβου

ΥΠΟΜΝΗΜΑ

Ελληνικό Γεωδαιτικό Σύστημα Αναφοράς (Ε.Γ.Σ.Α 87)

ΚΛΙΜΑΚΑ 1:10.000

Αναδασωτέα έκταση (1,2,3...85,86,87-1) με εμβαδόν 785,440 στρέμματα

Δρόμος

Ρέμα

Μυτιλήνη, Οκτώβριος 2009

Η Συντάκτρια

Λίνα Γρημπλάκου
Δασολόγος

Θεωρήθηκε
Ο ΑΝΑΠΛΗΡΩΤΗΣ ΔΙΕΥΘΥΝΤΗΣ ΔΑΣΩΝ Ν. ΛΕΣΒΟΥ

ΦΩΤΙΟΣ ΚΡΑΛΗΣ
ΔΑΣΟΛΟΓΟΣ

ΠΙΝΑΚΑΣ ΣΥΝΤΕΤΑΓΜΕΝΩΝ ΚΟΡΥΦΩΝ ΣΕ ΕΓΣΑ 87		
α.α.	Χ	Ψ
71	691751,48	4346639,15
72	691785,84	4346636,34
73	691846,16	4346631,80
74	691905,40	4346637,13
75	691971,21	4346652,47
76	691998,35	4346659,77
77	692027,93	4346548,27
78	692101,92	4346612,49
79	692153,82	4346551,94
80	692176,65	4346522,98
81	692190,10	4346486,92
82	692168,32	4346418,11
83	692197,53	4346403,19
84	692158,32	4346357,66
85	692098,67	4346298,09
86	692082,05	4346271,77
87	692089,76	4346245,86

ΕΘΝΙΚΟ ΤΥΠΟΓΡΑΦΕΙΟ
Για τεχνικούς λόγους στο σχεδιάγραμμα, έγινε σμίκρυνση, κατά ποσοστό 59%

Αριθμ. 2137

Κήρυξη ως αναδασωτέας έκτασης 6000,65 τ.μ., στη θέση «Σπήλαιο» του Δημοσίου δάσους περιοχής του Δήμου Νάουσας.

Ο ΓΕΝΙΚΟΣ ΓΡΑΜΜΑΤΕΑΣ
ΠΕΡΙΦΕΡΕΙΑΣ ΚΕΝΤΡΙΚΗΣ ΜΑΚΕΔΟΝΙΑΣ

Έχοντας υπόψη:

1. Την παρ. 3 του 117 του Συντάγματος της χώρας.

2. Τις περί διοικητικής αποκέντρωσης διατάξεις του Ν. 3200/1955.

3. Τις διατάξεις του Ν. 998/79 «Περί προστασίας δασών και δασικών εν γένει εκτάσεων» και ειδικότερα:

α) του άρθρου 41 παρ. 1

β) του άρθρου 38 παρ. 1

γ) του άρθρου 70 όπως συμπληρώθηκε με το άρθρο 12 παρ. 2 του Ν. 2040/92 και αντικαταστάθηκε με την παράγραφο 15 του άρθρου 1 του Ν. 3208/03.

4. Τις διαταγές του Υπ. Γεωργίας:

α) 160417/1180/80, β) 182447/3049/80, γ) 154659/82.

5. Τις διατάξεις του Ν. 2218/94 «Περί ίδρυσης Νομαρχιακής αυτοδιοίκησης κ.λ.π.», και τα άρθρα 4 παρ. 7 και 6 του Ν. 2240/94 «Συμπλήρωση διατάξεων για τη Νομ. αυτ/ση κ.λπ.».

6. Το Ν. 2503/97 «Διοίκηση, οργάνωση, στελέχωση της Περιφέρειας κ.λπ.».

7. Την με αριθ. 8063/30-10-2008 απόφαση του Γενικού Γραμματέα Περιφέρειας Κεντρικής Μακεδονίας «Ανάθεση αρμοδιοτήτων κ.λπ.».

8. Την με αριθ. 2231/4.11.2009 πρόταση του Δασαρχείου Νάουσας περί κήρυξης αναδασωτέας της αναφερόμενης στο θέμα έκτασης, αποφασίζουμε:

Κηρύσσουμε ως αναδασωτέα με σκοπό τη φυσική αναγέννηση της δασικής βλάστησης δασική έκταση εμβαδού 6000,65 τ.μ., στη θέση «Σπήλαιο» του Δημοσίου δάσους περιοχής του Δήμου Νάουσας, που διαπιστώθηκε στις 30-11-2009 ότι υλοτομήθηκε παράνομα, όπως αυτή φαίνεται και προσδιορίζεται από τα προσαρτώμενα, απόσπασμα φύλλου δασικού χάρτη (κλ. 1: 50.000) και τοπ. διάγραμμα (με στοιχεία Α,Β,Γ... .Ρ,Σ, Α,), και με όρια:

Ανατολικά: Δασική έκταση.

Δυτικά: Δασική έκταση.

Βόρεια: Δασική έκταση.

Νότια: Αγροτικός δρόμο.ς


Η απόφαση αυτή να δημοσιευθεί στην Εφημερίδα της Κυβερνήσεως.

Βέροια, 11 Νοεμβρίου 2009

Με εντολή Γενικού Γραμματέα Περιφέρειας
Ο Διευθυντής
ΠΑΝΑΓΙΩΤΗΣ ΤΟΠΑΛΤΖΙΚΗΣ


ΕΘΝΙΚΟ ΤΥΠΟΓΡΑΦΕΙΟ
Για τεχνικούς λόγους στο σχεδιάγραμμα, έγινε σμίκρυνση, κατά ποσοστό 67%

Απόσπασμα Χάρτη Γ.Υ.Σ 1:50.000

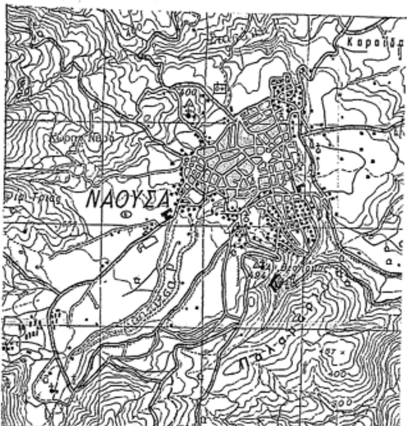


▨ Θέση εκχερσωθείσας έκτασης

ΤΟΠΟΓΡΑΦΙΚΟ ΔΙΑΓΡΑΜΜΑ ΕΚΧΕΡΣΩΘΕΙΣΗΣ ΕΚΤΑΣΗΣ ΣΤΗ ΘΕΣΗ "ΣΠΗΛΑΙΟ", ΔΗΜΟΥ ΝΑΟΥΣΑΣ ΚΛΙΜΑΚΑ 1:1.000

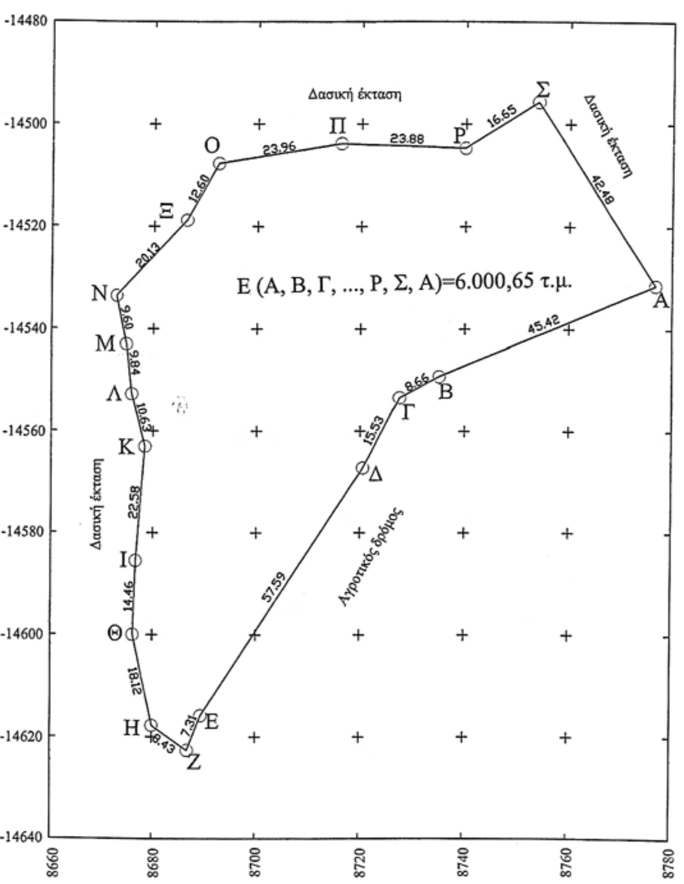

ΣΥΝΤΕΤΑΓΜΕΝΕΣ ΚΟΡΥΦΩΝ HATT		
α/α	X	Y
Α	8776.84	-14531.40
Β	8735.07	-14549.25
Γ	8727.45	-14553.37
Δ	8720.52	-14567.27
Ε	8689.45	-14615.76
Ζ	8686.88	-14622.60
Η	8680.00	-14617.72
Θ	8676.20	-14600.00
Ι	8676.72	-14585.55
Κ	8678.46	-14563.04
Λ	8675.81	-14552.75
Μ	8674.75	-14542.97
Ν	8672.75	-14533.58
Ξ	8686.38	-14518.76
Ο	8692.38	-14507.68
Π	8716.02	-14503.80
Ρ	8739.88	-14504.68
Σ	8753.87	-14495.66

Νάουσα ..4-11-2009

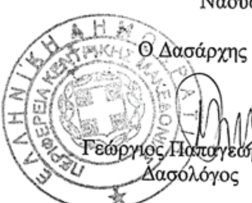

Ο Δασάρχης

Γεώργιος Παπαγεωργίου
Δασολόγος

Ο συντάκτης

Δρ. Ανδρέας Πασχαλίδης
Δασολόγος

Αριθμ. οικ.31314/19519

Καθορισμός των οριογραμμών τμήματος υδατορέματος (τμήματος του υδατορέματος Κορησσίας Κέας) στη θέση «Αγ. Σπυρίδων ΜΥΛΟΠΟΤΑΜΟΥ» περιοχής Κορησσίας Δήμου Κέας, νήσου Κέας, Νομού Κυκλάδων παρά τα όρια ιδιοκτησίας «ΚΕΑ ΠΡΟΜΠΕΤΟΝ Α.Β.Τ.Κ.Ε.Ε.».

Ο ΓΕΝΙΚΟΣ ΓΡΑΜΜΑΤΕΑΣ
ΠΕΡΙΦΕΡΕΙΑΣ ΝΟΤΙΟΥ ΑΙΓΑΙΟΥ

Έχοντας υπόψη:

1. Τις διατάξεις του άρθρου 8 του Ν.3200/55, «διοικητική αποκέντρωση».

2. Τις διατάξεις του Ν. 3010/2002 (ΦΕΚ 91 /Α/25-4-2002), «Εναρμόνιση του Ν. 1650/1986 με τις οδηγίες 97/11 Ε.Ε. και 98/61 Ε.Ε. και ειδικότερα τις διατάξεις του άρθρου 5 αυτού «Διαδικασία οριοθέτησης και ρυθμίσεις θεμάτων για τα υδατορέματα».

3. Τις διατάξεις της με αριθμ. πρωτ. 3046/304/3-2-1989 (ΦΕΚ 59Δ») Απόφασης του Αναπληρωτή Υπουργού ΠΕΧΩΔΕ «Κτιριοδομικός Κανονισμός» και ειδικότερα τις διατάξεις του άρθρου 6 αυτής, «Δόμηση κοντά σε ρέματα».

4. Τις οικείες διατάξεις του Ν. 2503/1997 (ΦΕΚ 107Α΄/30.5.1997) «Διοίκηση, Οργάνωση, Στελέχωση της Περιφέρειας, ρύθμιση θεμάτων για την Τοπική Αυτοδιοίκηση και άλλων διατάξεων».

5. Τις οικείες διατάξεις του Ν. 2508/1997 (ΦΕΚ 124Α΄/13.6.1997) «βιώσιμη οικιστική ανάπτυξη των πόλεων και οικισμών της χώρας και άλλων διατάξεων».

6. Τις οικείες διατάξεις του Ν. 2690/1999 (ΦΕΚ 45 Α΄/9-3-1999) «Κύρωση του κώδικα διοικητικής διαδικασίας».

7. Τα με αριθμ. πρωτ. Τ.Υ. 1646/11-5-2009 και Τ.Υ.2821/26-6-2009 έγγραφα της Δ/νσης Τεχνικών Υπηρεσιών της Νομ. Αυτοδιοίκησης Κυκλάδων με τα οποία διαβιβάστηκε ο φάκελος μελέτης στην Δ/νση ΠΕ.ΧΩ. Περιφ. Νοτίου Αιγαίου καθορισμού των οριογραμμών του ρέματος (τμήματος του υδατορέματος Κορησσίας Κέας) με θεωρημένα το τοπογραφικό διάγραμμα στο οποίο χαράσσονται τα όρια αυτού καθώς και την τεχνική έκθεση με τους υδραυλικούς υπολογισμούς, που βρίσκεται στην θέση «Αγ. Σπυρίδων ΜΥΛΟΠΟΤΑΜΟΥ» περιοχής Κορησσίας Δήμου Κέας, νήσου Κέας, Νομού Κυκλάδων παρά τα όρια ιδιοκτησίας «ΚΕΑ ΠΡΟΜΠΕΤΟΝ Α.Β.Τ.Κ.Ε.Ε.».

8. Η με αριθμ. 61/2009 Απόφαση του Δημοτικού Συμβουλίου Δήμου Κέας νήσου Κέας με την οποία γνωμοδοτεί θετικά σχετικά με την μελέτη οριοθέτησης τμήματος του ρέματος που βρίσκεται στην θέση «ΑΓ. ΣΠΥΡΙΔΩΝ ΜΥΛΟΠΟΤΑΜΟΥ» περιοχής Κορησσίας Δήμου Κέας, νήσου Κέας, Νομού Κυκλάδων στην ιδιοκτησία «ΚΕΑ ΠΡΟΜΠΕΤΟΝ Α.Β.Τ.Κ.Ε.Ε.».

9. Το με αριθμό πρωτ. 29723/18614/9-11-2009 έγγραφο της Δ/νσης Δημοσίων Έργων της Περιφέρειας Νοτίου Αιγαίου, δια του οποίου γίνεται δεκτή η Υδραυλική μελέτη κατόπιν του αρ. πρωτ. 20049/12654/7-7-2009 εγγράφου της Δ/νσης ΠΕ.ΧΩ. με το οποίο διαβιβάστηκε η Υδραυλική μελέτη για έλεγχο.

10. Τον φάκελο της μελέτης ο οποίος περιέχει Τοπογραφικό Διάγραμμα, Υδραυλική μελέτη, Τεχνική Έκθεση κ.λ.π. που διαβιβάστηκε στην Δ/νση ΠΕ.ΧΩ. Νοτίου Αιγαίου.

11. Το γεγονός ότι με την απόφαση αυτή δεν προκαλείται δαπάνη σε βάρος του προϋπολογισμού του Δημοσίου και του Δήμου Κέας.

12. Τις διατάξεις του άρθρου 1 παρ. 2 του Ν. 2503/97 (ΦΕΚ107Α/97).


13. Τη με αριθμ. πρωτ. 2038/1635/09-02-2009 απόφαση Γενικού Γραμματέα Περιφέρειας Νοτίου Αιγαίου περί τοποθέτησης Προϊσταμένου Γενικής Δ/νσης Περιφέρειας Νοτίου Αιγαίου, αποφασίζουμε:

ΕΠΙΚΥΡΩΝΟΥΜΕ την θεωρημένη στις 11-5-2009 από την Δ/νση Τεχνικών Υπηρεσιών της Νομαρχιακής Αυτοδιοίκησης Κυκλάδων έκθεση καθορισμού των οριογραμμών τμήματος υδατορέματος (τμήματος του υδατορέματος Κορησσίας Κέας) στη θέση «Αγ. Σπυρίδων ΜΥΛΟΠΟΤΑΜΟΥ» περιοχής Κορησσίας Δήμου Κέας, νήσου Κέας, Νομού Κυκλάδων παρά τα όρια ιδιοκτησίας «ΚΕΑ ΠΡΟΜΠΕΤΟΝ Α.Β.Τ.Κ.Ε.Ε.», έτσι όπως σημειώνεται με καφέ χρώμα η πολυγωνική γραμμή L1,L2,L3,L3a,L4,L4a,L5,L6 στη μια όχθη και η πολυγωνική γραμμή R1,R1a,R2,R2a, R3,R3a,R4,R5,R5a,R6 στην απέναντι της, (τα σημεία της οποίας είναι εξαρτημένα από το Εθνικό Τριγωνομετρικό Δίκτυο) επί του τοπογραφικού Διαγράμματος που υπογράφεται από τον Γεώργιο Σιούλη, Πολιτικό Μηχανικό.

Η απόφαση αυτή να δημοσιευθεί στην Εφημερίδα της Κυβερνήσεως (Φ.Ε.Κ.) μαζί με το Τοπογραφικό Διάγραμμα και η ισχύς αρχίζει από την ημερομηνία δημοσίευσης.

Ερμούπολη, 12 Νοεμβρίου 2009

Ο Εκτελών χρέη Γενικού Γραμματέα Περιφέρειας
Ο Γενικός Διευθυντής
ΔΗΜΗΤΡΙΟΣ ΔΡΥΜΠΕΤΑΣ

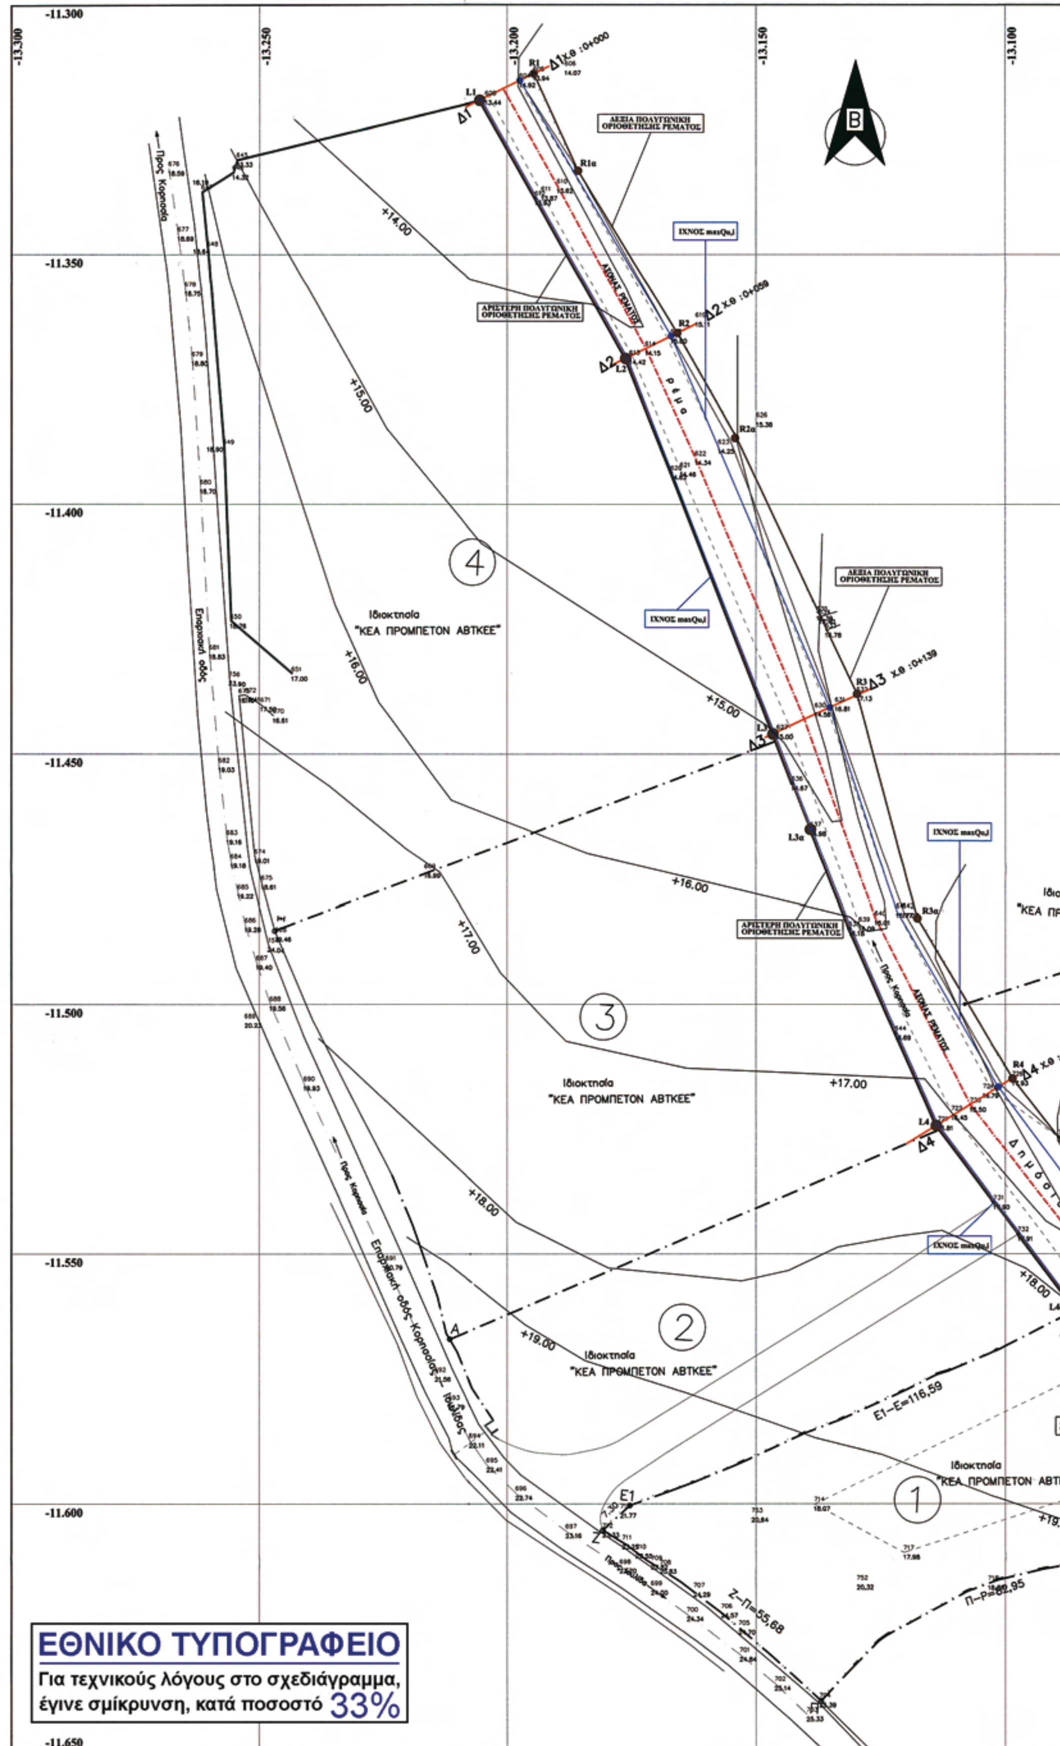
ΔΕΞΙΑ ΠΟΛΥΓΩΝΙΚΗ ΟΡΙΟΘΕΤΗΣΗΣ ΡΕΜΑΤΟΣ
ΑΡΙΣΤΕΡΗ ΠΟΛΥΓΩΝΙΚΗ ΟΡΙΟΘΕΤΗΣΗΣ ΡΕΜΑΤΟΣ
ΙΧΝΟΣ maxQuj
Ιδιοκτησία
"ΚΕΑ ΠΡΟΜΠΕΤΟΝ ΑΒΤΚΕΕ"
Επαρχιακή οδός Κορησσίας Ιουλίδας
Προς Κορησσία
Δ1 χ.θ :0+000
Δ2 χ.θ :0+059
Δ3 χ.θ :0+139
Ε1–Ε=116,59
Ζ–Π=55,68
Π–Ρ=88,95
ΕΘΝΙΚΟ ΤΥΠΟΓΡΑΦΕΙΟ
Για τεχνικούς λόγους στο σχεδιάγραμμα, έγινε σμίκρυνση, κατά ποσοστό 33%

-13.100
-13.050
-13.000

Ιδιοκτησία "ΚΕΑ ΠΡΟΜΠΕΤΟΝ ΑΒΤΚΕΕ"

ΔΕΞΙΑ ΠΟΛΥΓΩΝΙΚΗ ΟΡΙΟΘΕΤΗΣΗΣ ΡΕΜΑΤΟΣ

ΑΡΙΣΤΕΡΗ ΠΟΛΥΓΩΝΙΚΗ ΟΡΙΟΘΕΤΗΣΗΣ ΡΕΜΑΤΟΣ

Δημόσιο ρέμα

Π4 ΠΙΝΑΚΑΣ ΣΥΝΤΕΤΑΓΜΕΝΩΝ ΠΟΛΥΓΩΝΙΚΩΝ ΓΡΑΜΜΩΝ ΟΡΙΟΘΕΤΗΣΗΣ ΡΕΜΑΤΟΣ

ΠΟΛΥΓΩΝΙΚΗ	ΣΗΜΕΙΟ	X	Y
ΑΡΙΣΤΕΡΟ ΟΡΙΟ	L1	-13205.51	-11319.17
	L2	-13176.18	-11370.89
	L3	-13146.57	-11446.01
	L3α	-13139.04	-11465.02
	L4	-13113.82	-11524.31
	L4α	-13085.96	-11561.18
	L5	-13083.60	-11562.04
	L6	-13057.13	-11586.59

ΠΟΛΥΓΩΝΙΚΗ	ΣΗΜΕΙΟ	X	Y
ΔΕΞΙΟ ΟΡΙΟ	R1	-13194.66	-11313.89
	R1α	-13185.73	-11333.29
	R2	-13165.81	-11365.88
	R2α	-13154.19	-11386.77
	R3	-13129.71	-11438.03
	R3α	-13117.62	-11482.92
	R4	-13098.55	-11514.95
	R5	-13070.52	-11550.75
	R5α	-13054.89	-11568.98
	R6	-13047.73	-11575.33

–Εγινε εξάρτηση με το Εθνικό Κρατικό Δίκτυο (Γ.Υ.Σ.), προβολή ΗΑΤΤ, Φ. Χ. 1/50000 νήσος ΚΕΑ, αρχή συντεταγμένων και Φ0=37 45 Λ0 = +0 45.

ΤΟ ΠΑΡΟΝ ΣΥΝΟΔΕΥΕΙ ΤΗΝ ΜΕ ΑΡΙΘ. ΠΡΩΤ. Δ.Π. οικ. 31314/19519/12-11-2009 ΑΠΟΦΑΣΗ ΤΗΣ Δ/ΝΣΗΣ ΠΕ.ΧΩ. ΝΟΤΙΟΥ ΑΙΓΑΙΟΥ

εργοδότης: "ΚΕΑ ΠΡΟΜΠΕΤΟΝ" Α.Β.Τ.Κ.Ε.Ε.

έργο: ΟΡΙΟΘΕΤΗΣΗ ΤΜΗΜΑΤΟΣ ΡΕΜΑΤΟΣ ΚΟΡΗΣΣΙΑΣ ΚΕΑΣ

θέση: "ΑΓ. ΣΠΥΡΙΔΩΝ" - ΜΥΛΟΠΟΤΑΜΟΥ - - ΚΟΡΗΣΣΙΑΣ - ΔΗΜΟΥ ΚΕΑΣ -ΚΥΚΛΑΔΩΝ

ΥΔΡΑΥΛΙΚΗ ΜΕΛΕΤΗ

ΤΙΤΛΟΣ ΣΧΕΔΙΟΥ: ΤΟΠΟΓΡΑΦΙΚΟ ΔΙΑΓΡΑΜΜΑ ΟΡΙΟΘΕΤΗΣΗΣ ΡΕΜΑΤΟΣ

ΑΡΙΘΜ.ΣΧΕΔΙΟΥ: Σ7

ΚΛΙΜΑΚΑ: 1:500

ΤΕΧΝΙΚΟ ΓΡΑΦΕΙΟ
ΓΕΩΡΓΙΟΥ Α. ΣΙΟΥΛΗ
ΠΟΛΙΤΙΚΟΥ ΜΗΧΑΝΙΚΟΥ
Ε.Μ.Π

ΑΛΕΞΑΝΔΡΑΣ Γ. ΣΙΟΥΛΗ
ΑΡΧΙΤΕΚΤΟΝΑ ΜΗΧΑΝΙΚΟΥ
Ε.Μ.Π

ΑΘΗΝΑ, ΔΕΚΕΜΒΡΙΟΣ 2008
Ο ΜΗΧΑΝΙΚΟΣ

	ΟΝΟΜΑΤΕΠΩΝΥΜΟ	ΗΜΕΡ/ΝΙΑ	ΥΠΟΓΡΑΦΗ
ΣΥΝΤΑΞΗ	ΓΕΩΡΓΙΟΣ Α. ΣΙΟΥΛΗΣ ΠΟΛΙΤΙΚΟΣ ΜΗΧΑΝΙΚΟΣ Ε.Μ.Π		ΣΙΟΥΛΗΣ
ΕΛΕΓΧΟΣ	Ο ΕΠΙΒΛΕΠΩΝ ΜΗΧΑΝΙΚΟΣ	[redacted]	
ΘΕΩΡΗΣΗ	Ο ΠΡΟΙΣΤΑΜΕΝΟΣ	11-05 2009	
ΕΓΚΡΙΣΗ			

